


De Brink Noord



Schetsontwerp inrichtingsplan - Herinrichting Residentiekwaliteit

€199 k
indicatie

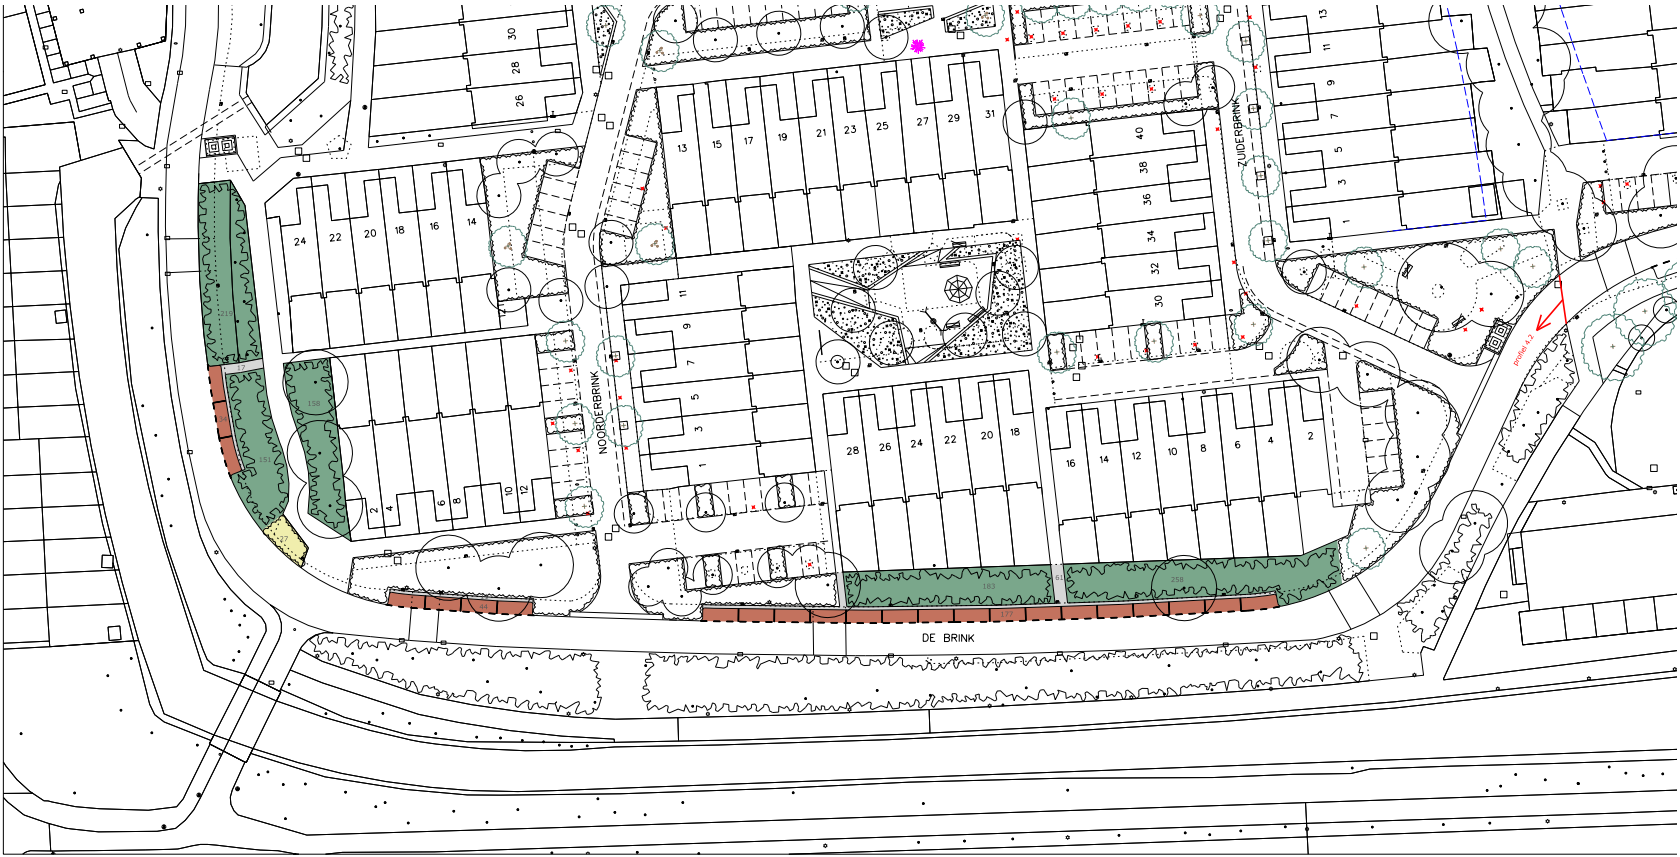

De Brink noord

- bosplantsoen, omvormen 25% aanplant
969 m²
- bomen met kruidenlaag, omvorming 20% dunnen
27 m²
- 30x30 tegel + toplaag
89 m²
- gebakken materiaal parkeervakken
255 m²
- profiel 4.2
begrenzing profiel 4.2
lengte 350 m¹

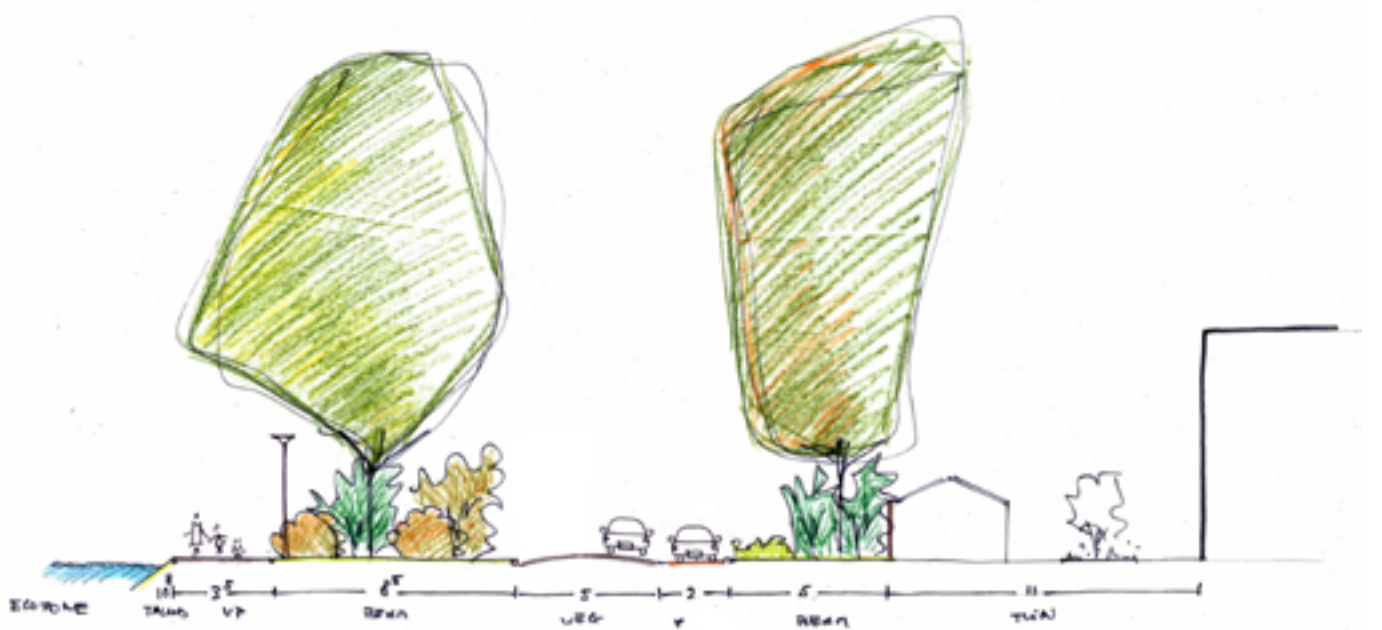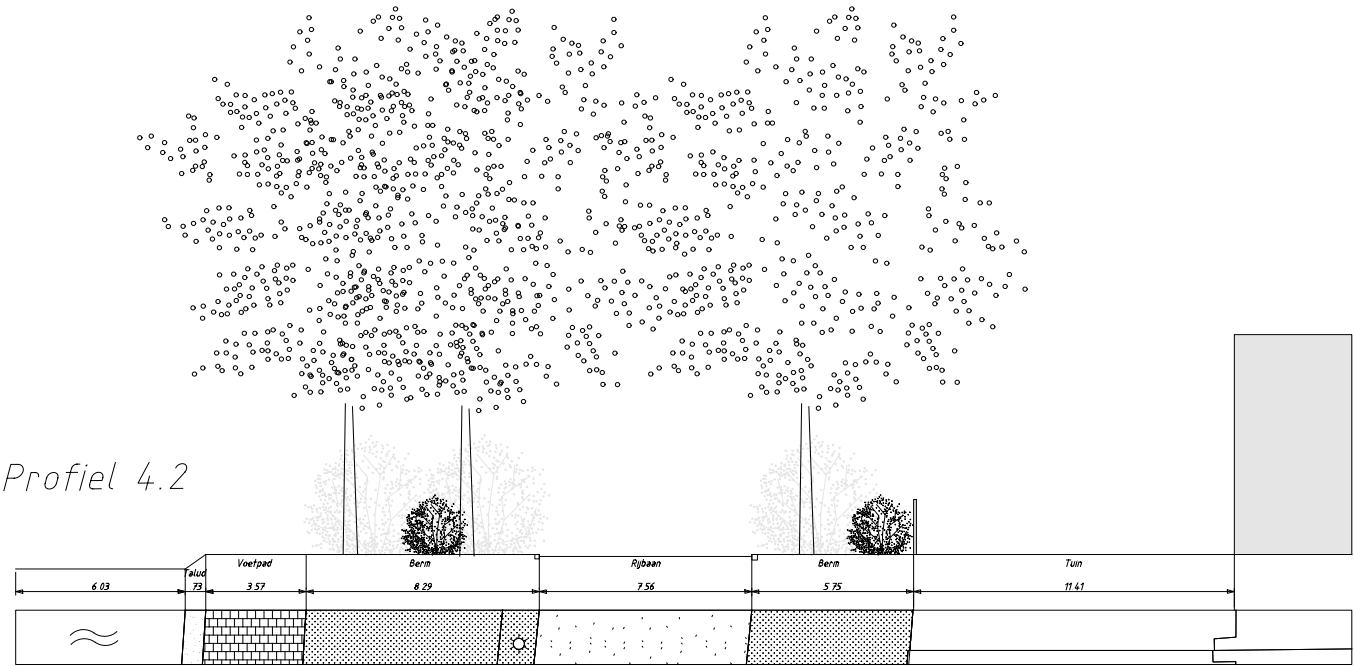

- aanpassen profiel de Brink naar 30km/u, de overmaat van ca 2m voor parkeren en vergroenen