

[Grotere projecten, integrale herinrichting]



Huidige situatie




Opknappunten

- Stenig, weinig gebruiks- of zitmogelijkheden
- Kans voor vergroenen en meer sociale cohesie
- Containers
- I.c.m. wegonderhoud

€ 75 k
indicatie

Sfeerimpressie

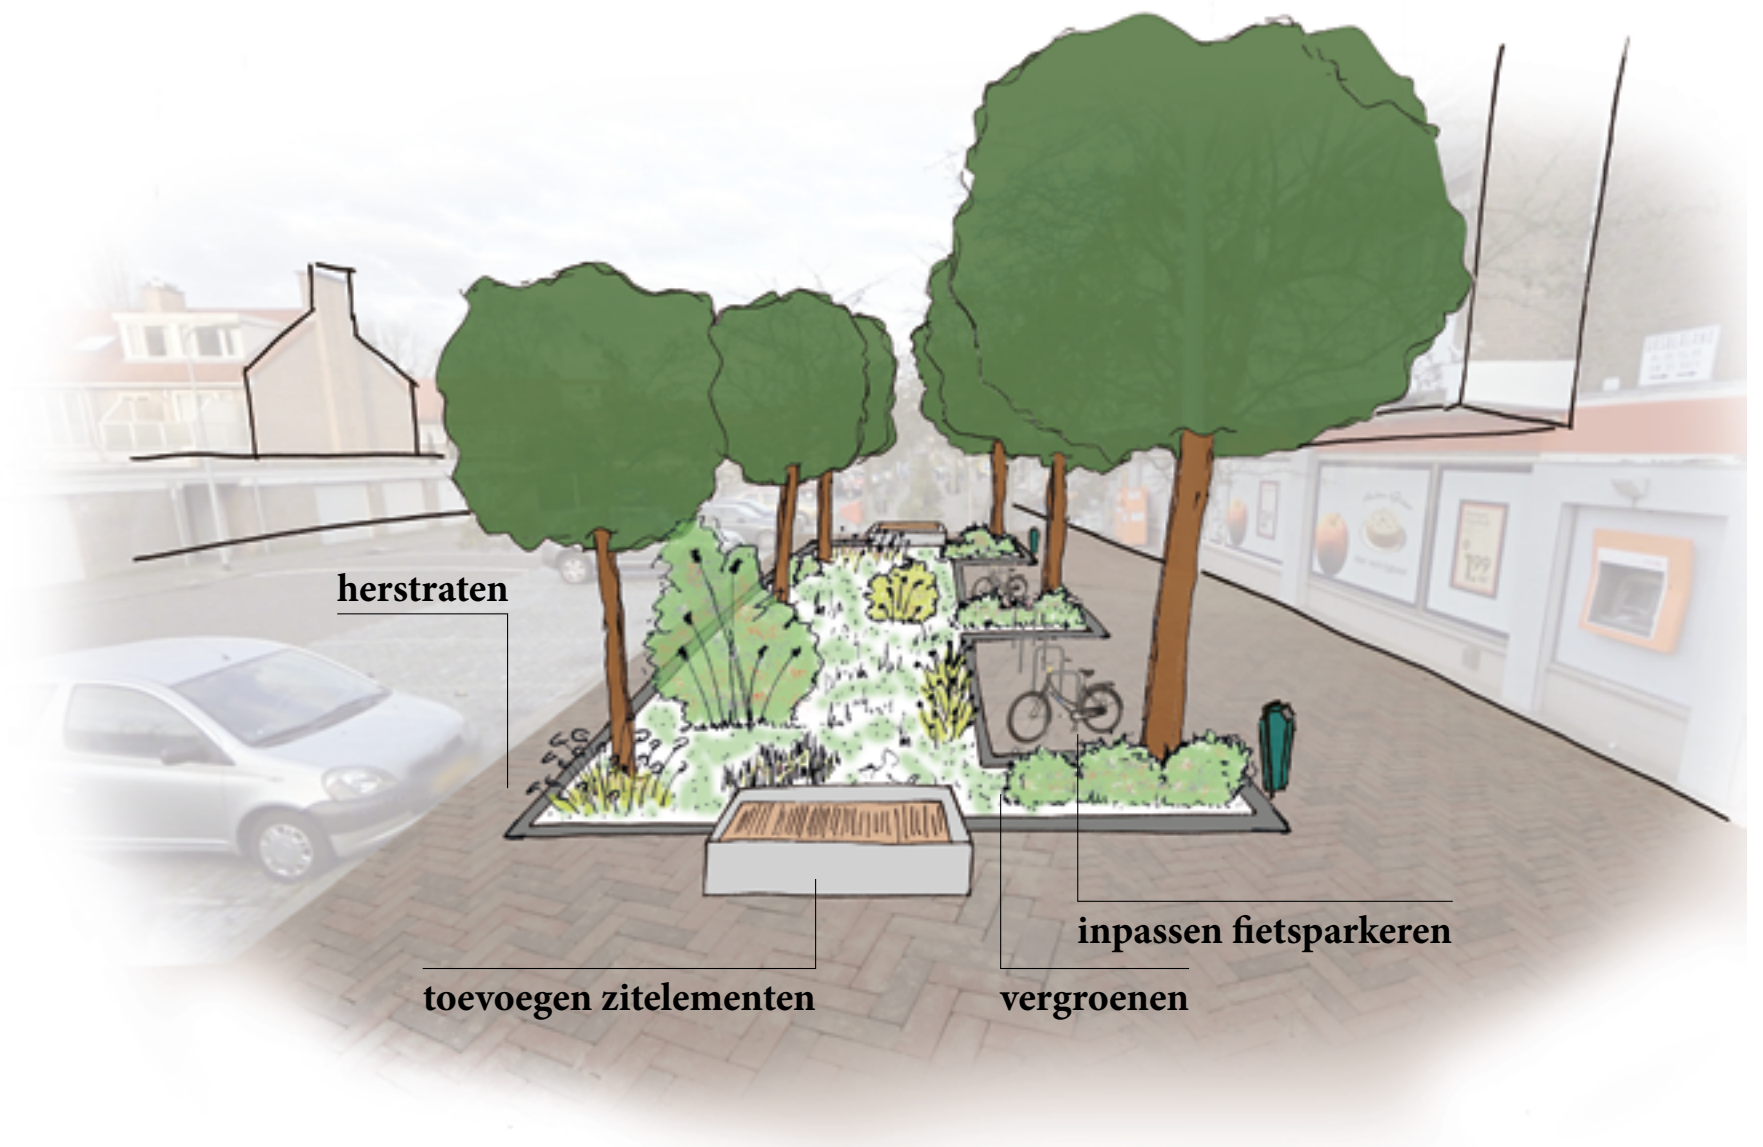



Wijz.	Datum	Status	Opmerkingen		
0	12-03-20	Concept	Blad is ongewijzigd		
Contr.	Tekenaar		Projectleider	Afdelingshoofd	Project e.v.
Naam					
Datum					



MARIAHOEVE OPKNAPPEN
Ursulaland
Werktekening

Opdrachtgever: GDH DSO PmDH
Project e.v.: J. Rolgans
Projectleider: J. Rolgans
Ontwerper: S. Radstaak
Tekenaar: L. van Zullen
Projectnummer: 95024264
Documentnummer: 95024264-MRHVOK-LAN-WT-001

Besteknummer:
Schaal: 1:200
Formaat: A1
Maten in: m
Hoogtematen in meters t.o.v.N.A.P.

Afdeling	Blad	Wijz.
LAN	/	0