

Collectieve ruimten voor en achter

Schetsontwerp inrichtingsplan - Herinrichting Residentiekwaliteit

€638k
indicatie




- 30x30 tegel + toplaag
4044 m2
- vaste planten met solitaire heester struiken
833 m2
- betonnen band
158 m1
- speelaanleiding (4x)
- pergola, bestaand
1 stuk
- pergola, nieuw
5x mogelijke locaties
- nieuwe bomen
3 stuks
- bomen te verwijderen
13 stuks
- groeiplaats verbetering
12 bomen

Referentiebeelden



Collectieve ruimten voor en achter

Schetsontwerp inrichtingsplan - Herinrichting Residentiekwaliteit

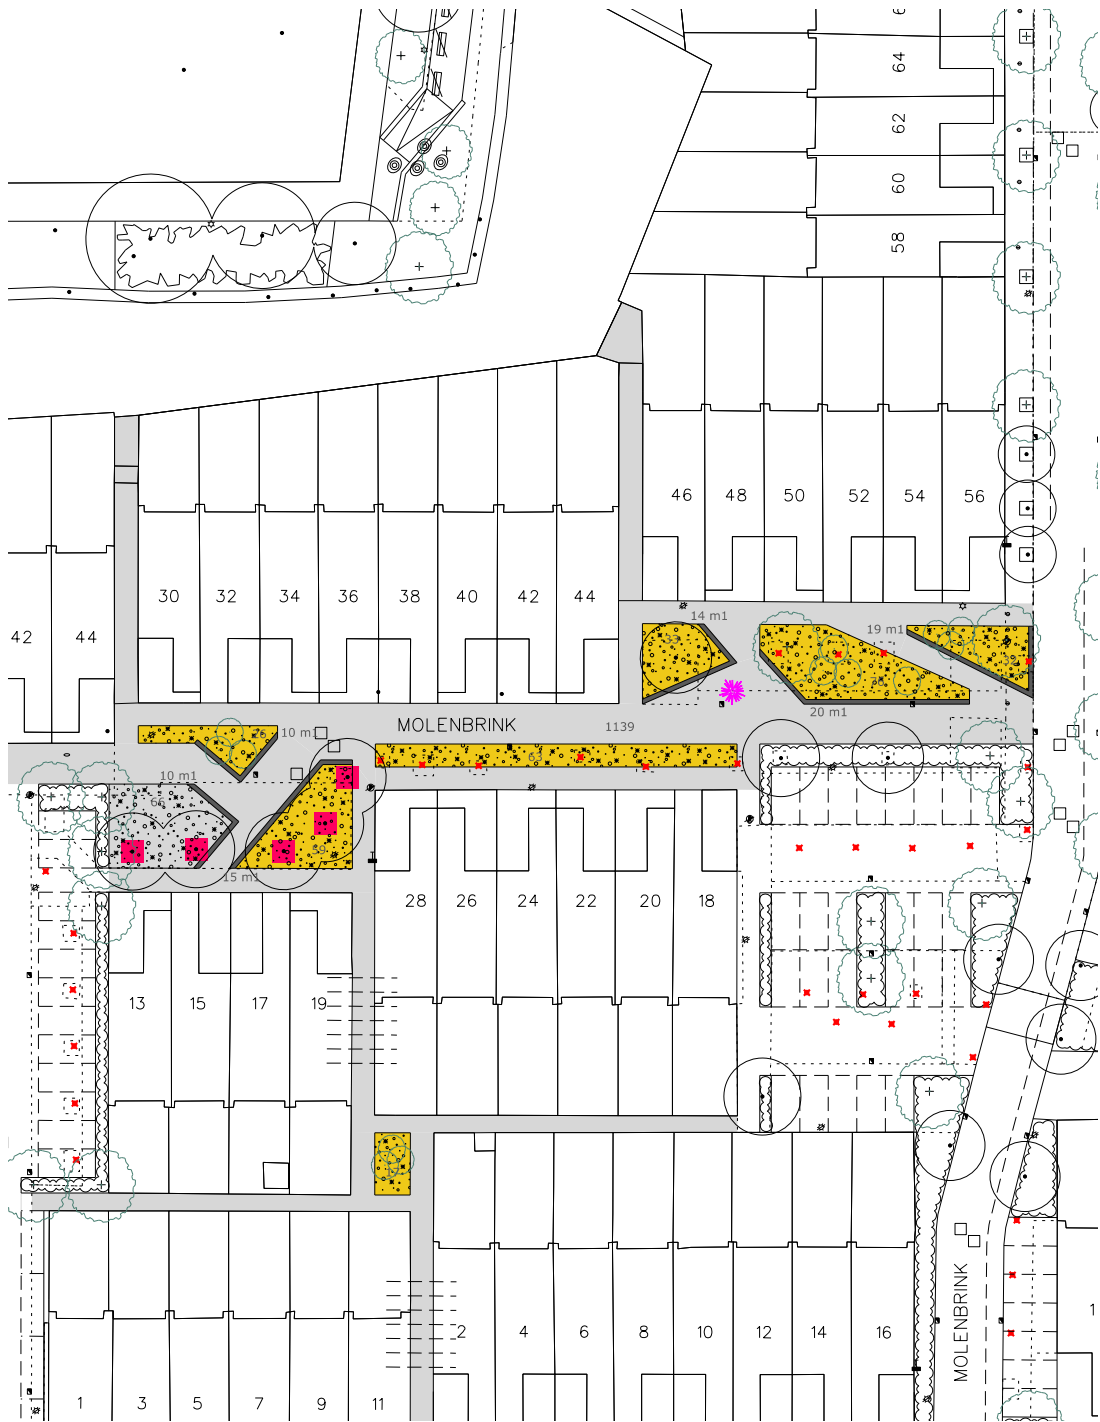

- 30x30 tegel + toplaag
4044 m²
- vaste planten met solitaire heester struiken
833 m²
- betonnen band
158 m¹
- speelaanleiding (4x)
- pergola, bestaand
1 stuk
- pergola, nieuw
5x mogelijke locaties
- nieuwe bomen
3 stuks

Sfeerimpressie

