

Molenbrink- uitwerking parkeerterrein 1

Schetsontwerp inrichtingsplan - Herinrichting Residentiekwaliteit



- Molenbrink
- gebakken materiaal parkeervakken 1349 m2
 - gebakken materiaal rest 2503 m2
 - 30x30 tegel + toplaag 702 m2
 - lage heesters + meerstamige bomen om parkeervakken 836 m2
 - bomen en diverse lage heesters 630 m2
 - pergola, nieuw 1x mogelijke locatie
 - nieuwe bomen 27 stuks
 - bomen te verwijderen 30 stuks


€646k
indicatie

Sfeerimpressie



Molenbrink - uitwerking parkeerterrein 2

Schetsontwerp inrichtingsplan - Herinrichting Residentiekwaliteit

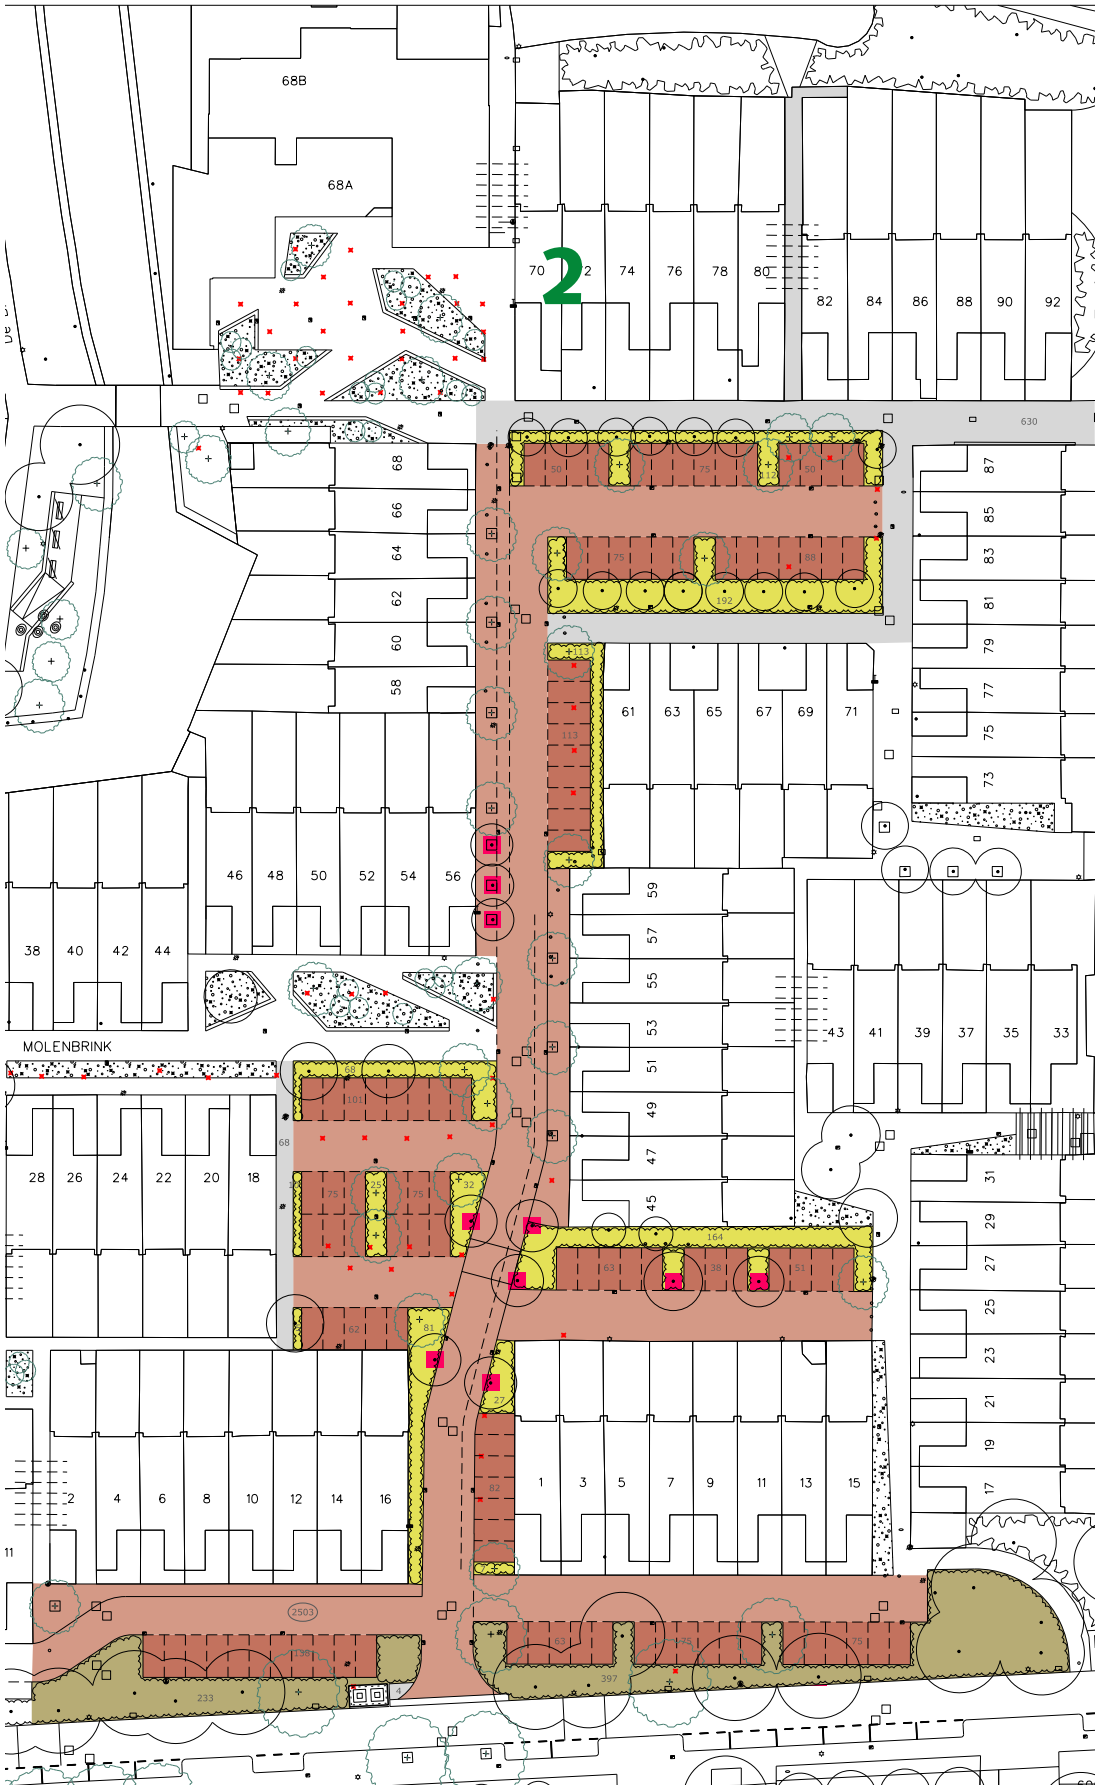

- Molenbrink
- gebakken materiaal parkeervakken
1349 m2
 - gebakken materiaal rest
2503 m2
 - 30x30 tegel + toplaag
702 m2
 - lage heesters + meerstammige bomen om parkeervakken
836 m2
 - bomen en diverse lage heesters
630 m2
 - pergola, nieuw
1x mogelijke locatie
 - nieuwe bomen
27 stuks
 - bomen te verwijderen
30 stuks

Sfeerimpressie

