


Zuiderbrink

Schetsontwerp inrichtingsplan - Herinrichting Residentiekwaliteit

€413k
indicatie

Sfeerimpressie

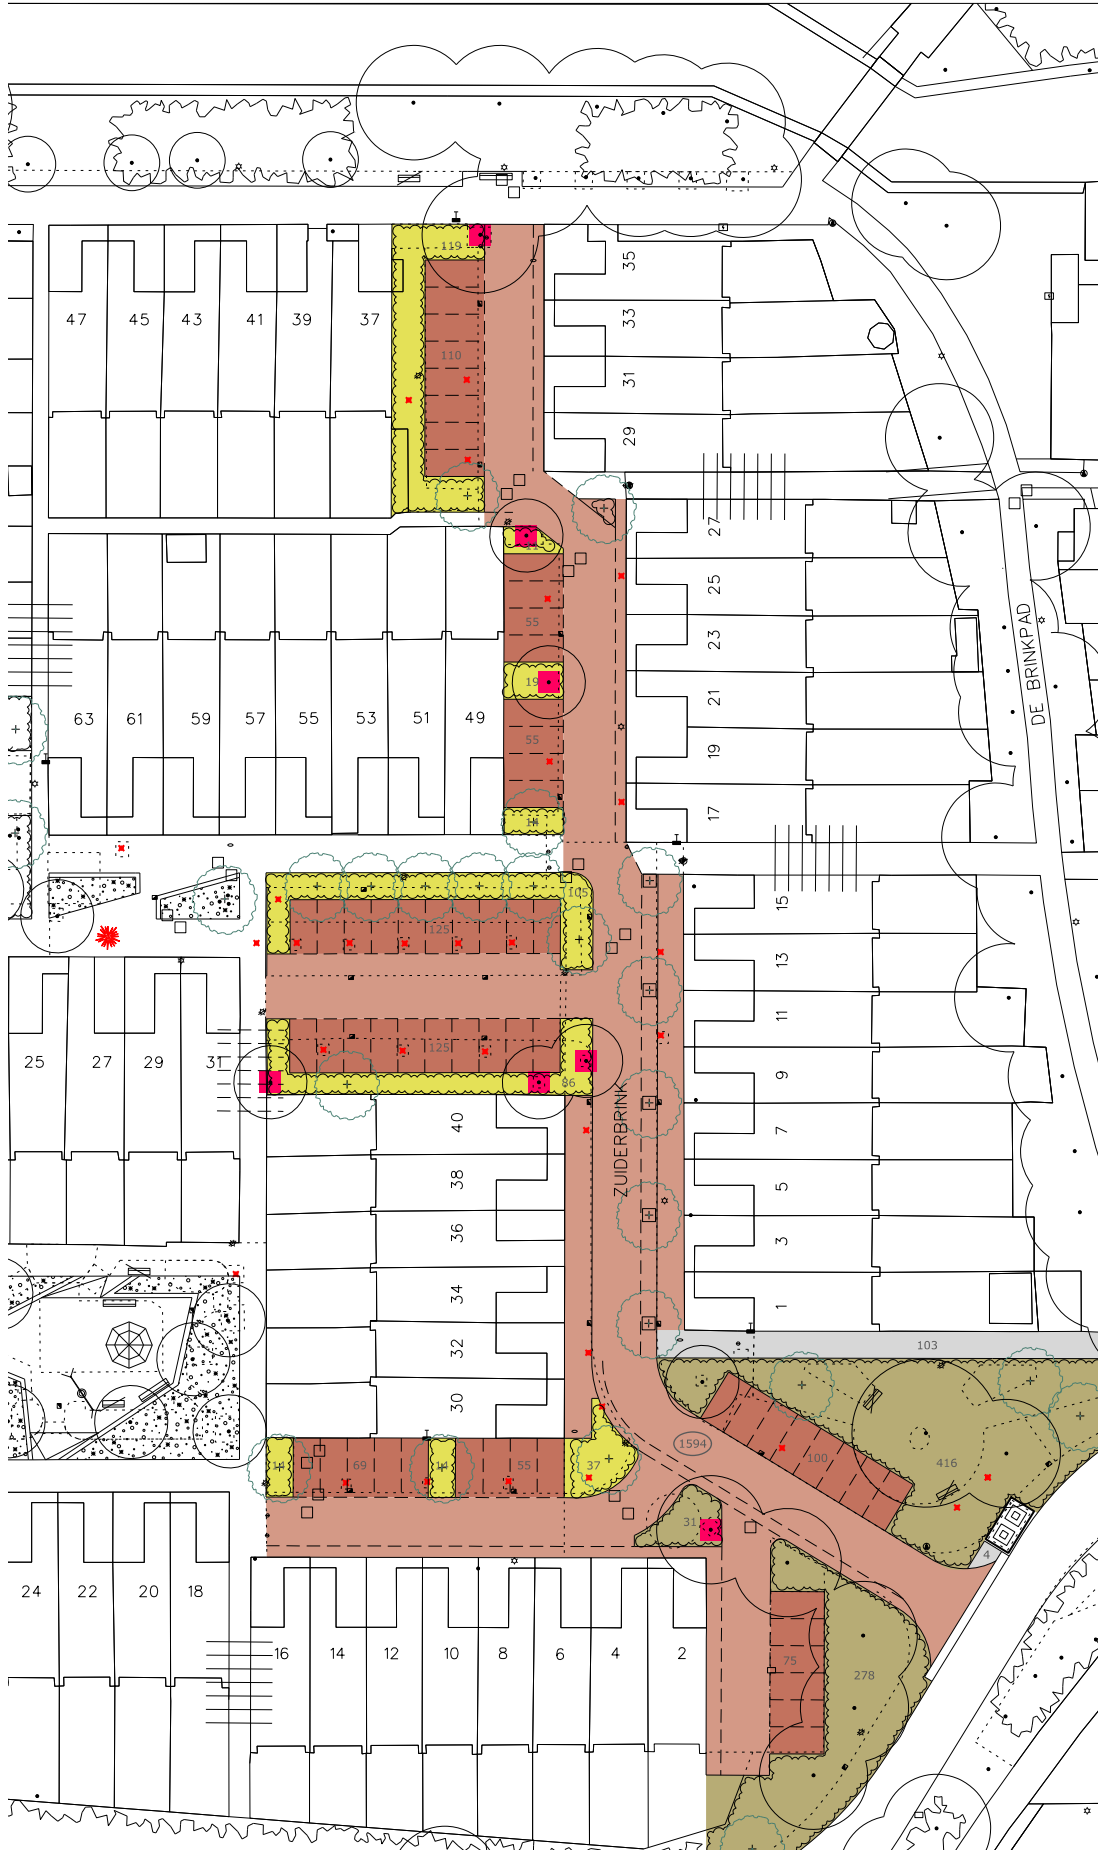

- Zuiderbrink
- gebakken materiaal parkeervakken 769 m²
 - gebakken materiaal rest 1594 m²
 - 30x30 tegel + toplaag 107 m²
 - lage heesters + meerstammige bomen om parkeervakken 420 m²
 - bomen en diverse lage heesters 725 m²
 - nieuwe bomen 22 stuks
 - bomen te verwijderen 28 stuks
 - groeiplaats verbetering 8 bomen

