


# Noorderbrink

## Schetsontwerp inrichtingsplan - Herinrichting Residentiekwaliteit

€394k  
indicatie

Sfeerimpressie

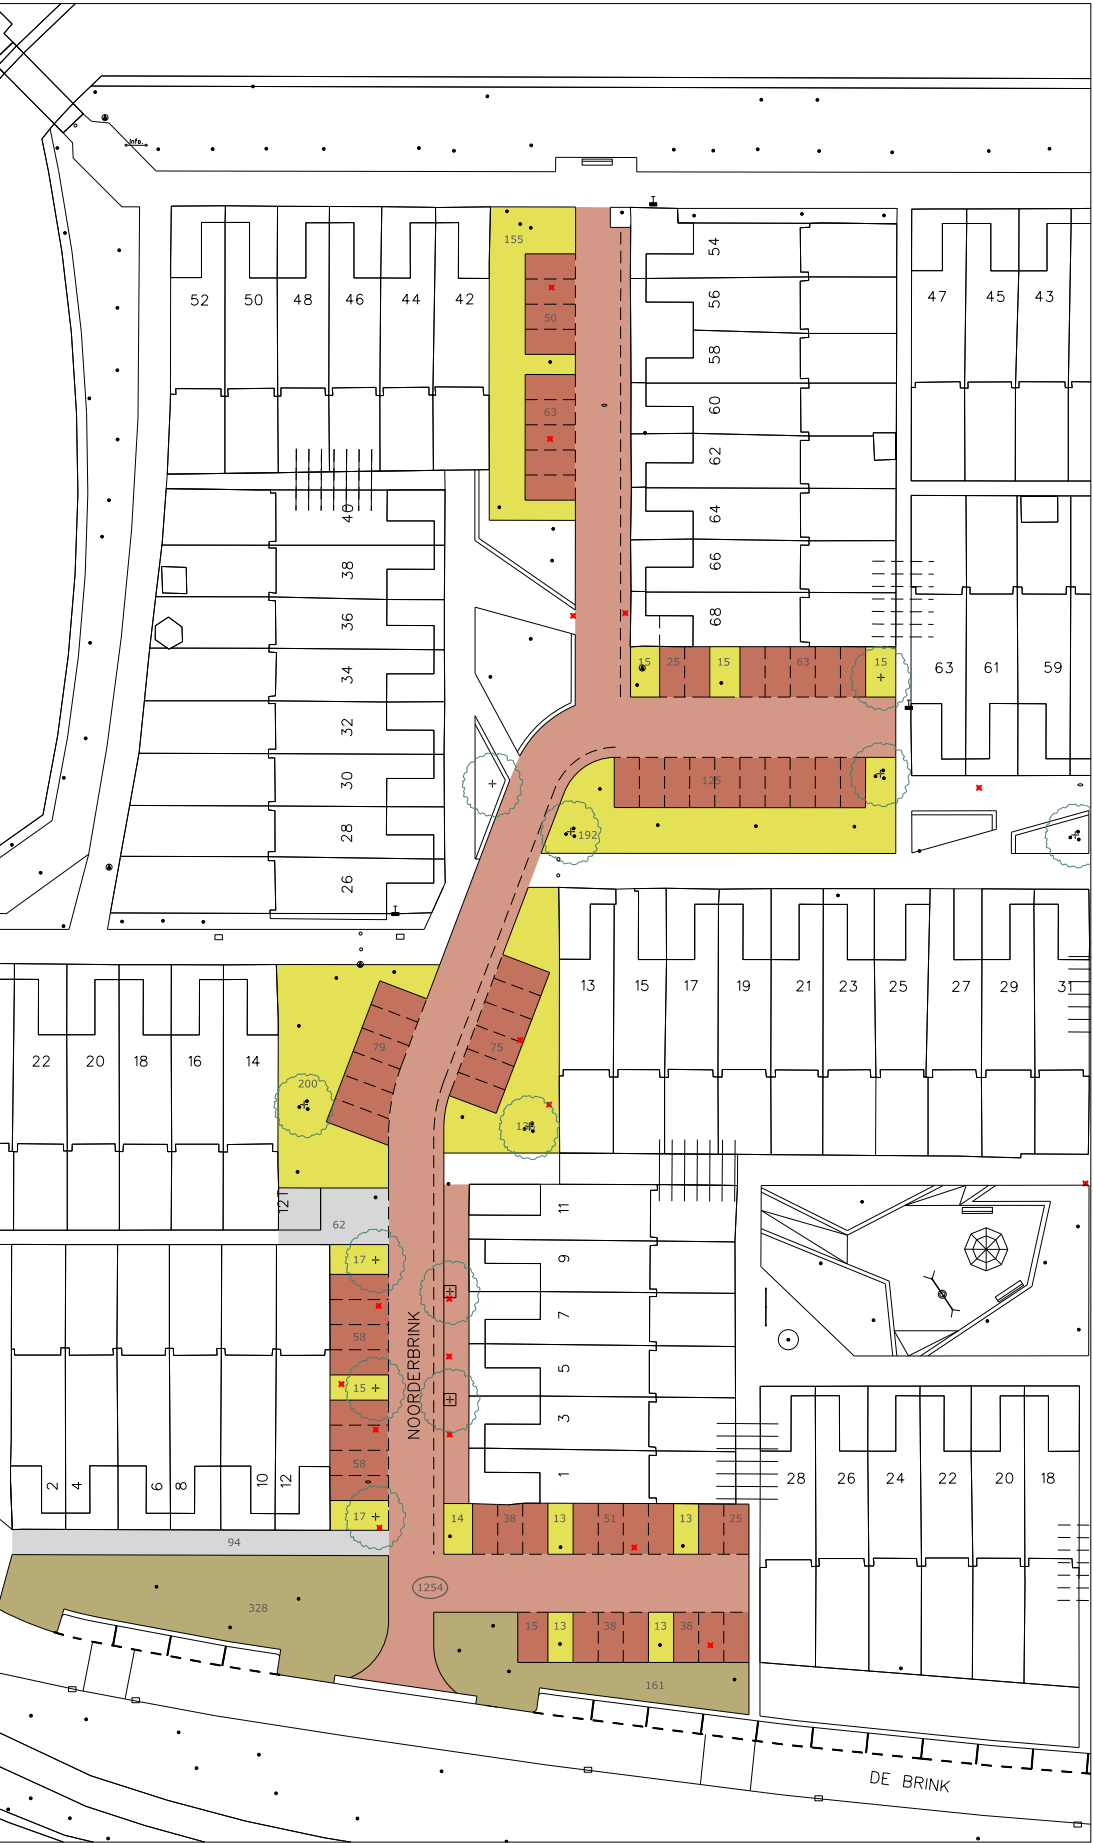

- Noorderbrink
- gebakken materiaal parkeervakken 801 m2
  - gebakken materiaal rest 1254 m2
  - 30x30 tegel + toplaag 156 m2
  - lage heesters + meerstammlge bomen om parkeervakken 843 m2
  - bomen en diverse lage heesters 489 m2
  - nleuwe bomen 7 stuks
  - bomen te verwijderen 14 stuks
  - groeiplaats verbetering 17 bomen

