


# Abdijbrink

## Schetsontwerp inrichtingsplan - Herinrichting Residentiekwaliteit

€231k  
indicatie

### Sfeerimpressie

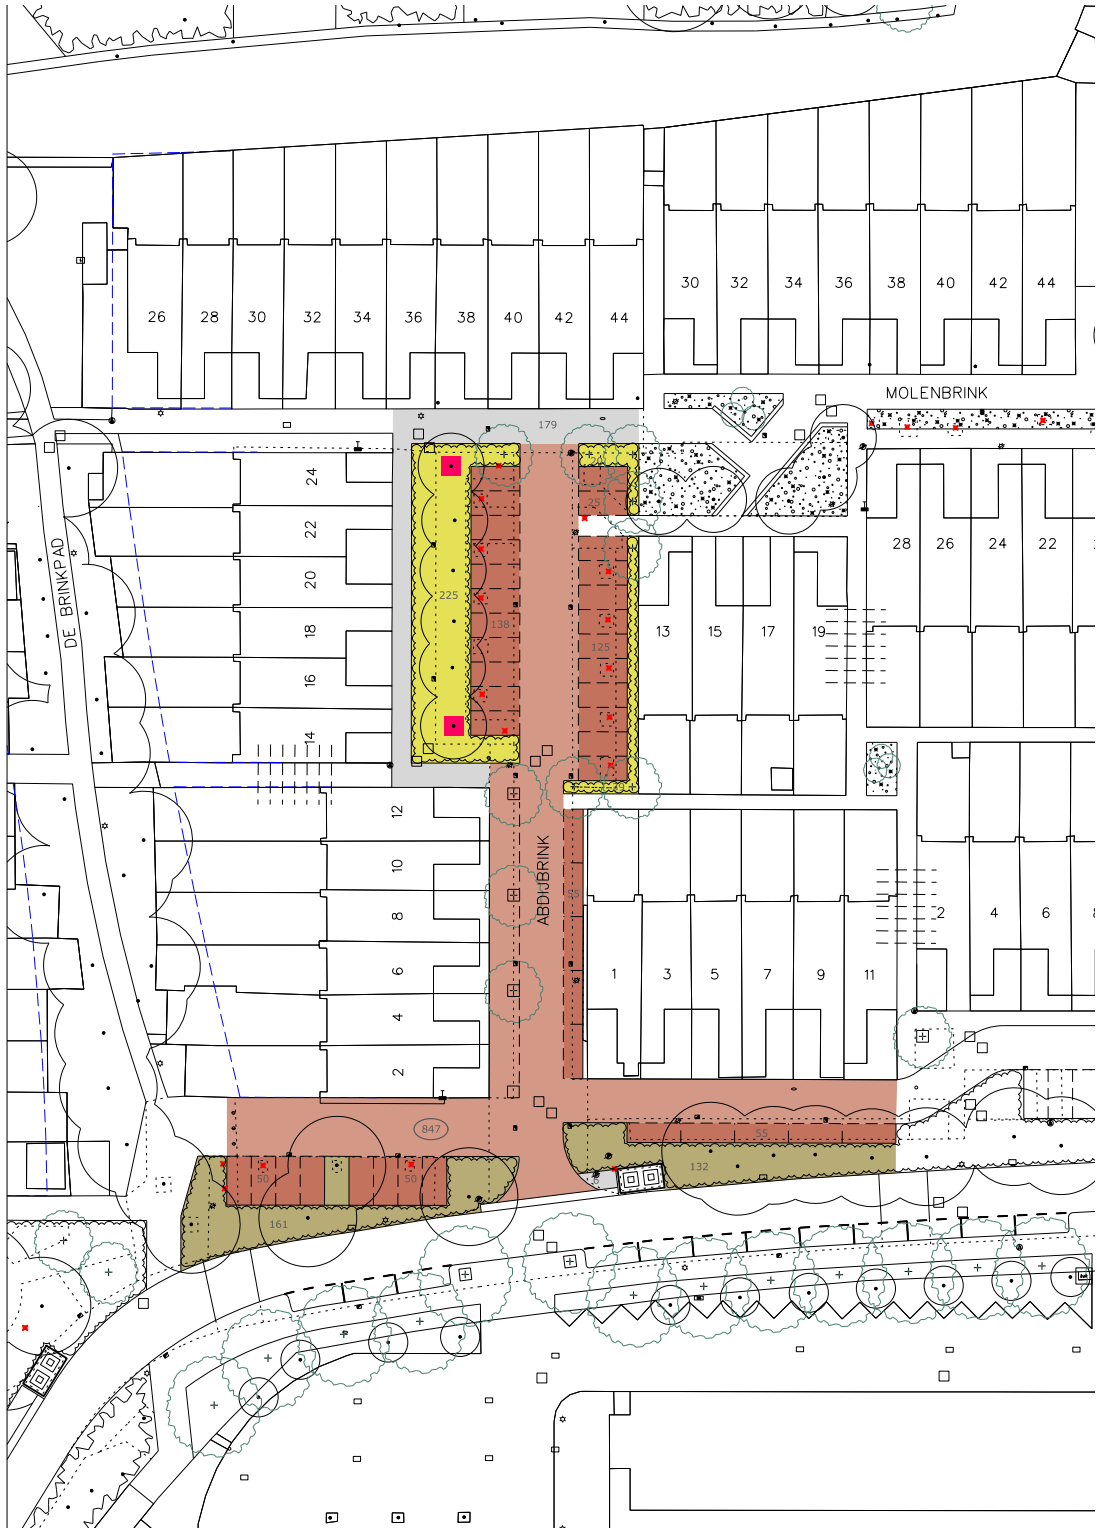

- Abdijbrink
- gebakken materiaal parkeervakken 498 m<sup>2</sup>
  - gebakken materiaal rest 847 m<sup>2</sup>
  - 30x30 tegel + toplaag 185 m<sup>2</sup>
  - lage heesters + meerstamige bomen om p 284 m<sup>2</sup>
  - bomen en diverse lage heesters 293 m<sup>2</sup>
  - nieuwe bomen 10 stuks
  - bomen te verwijderen 17 stuks
  - groeiplaats verbetering 4 bomen

