


Kastanjepleintje Zuiderbrink

Schetsontwerp inrichtingsplan - Herinrichting Residentiekwaliteit

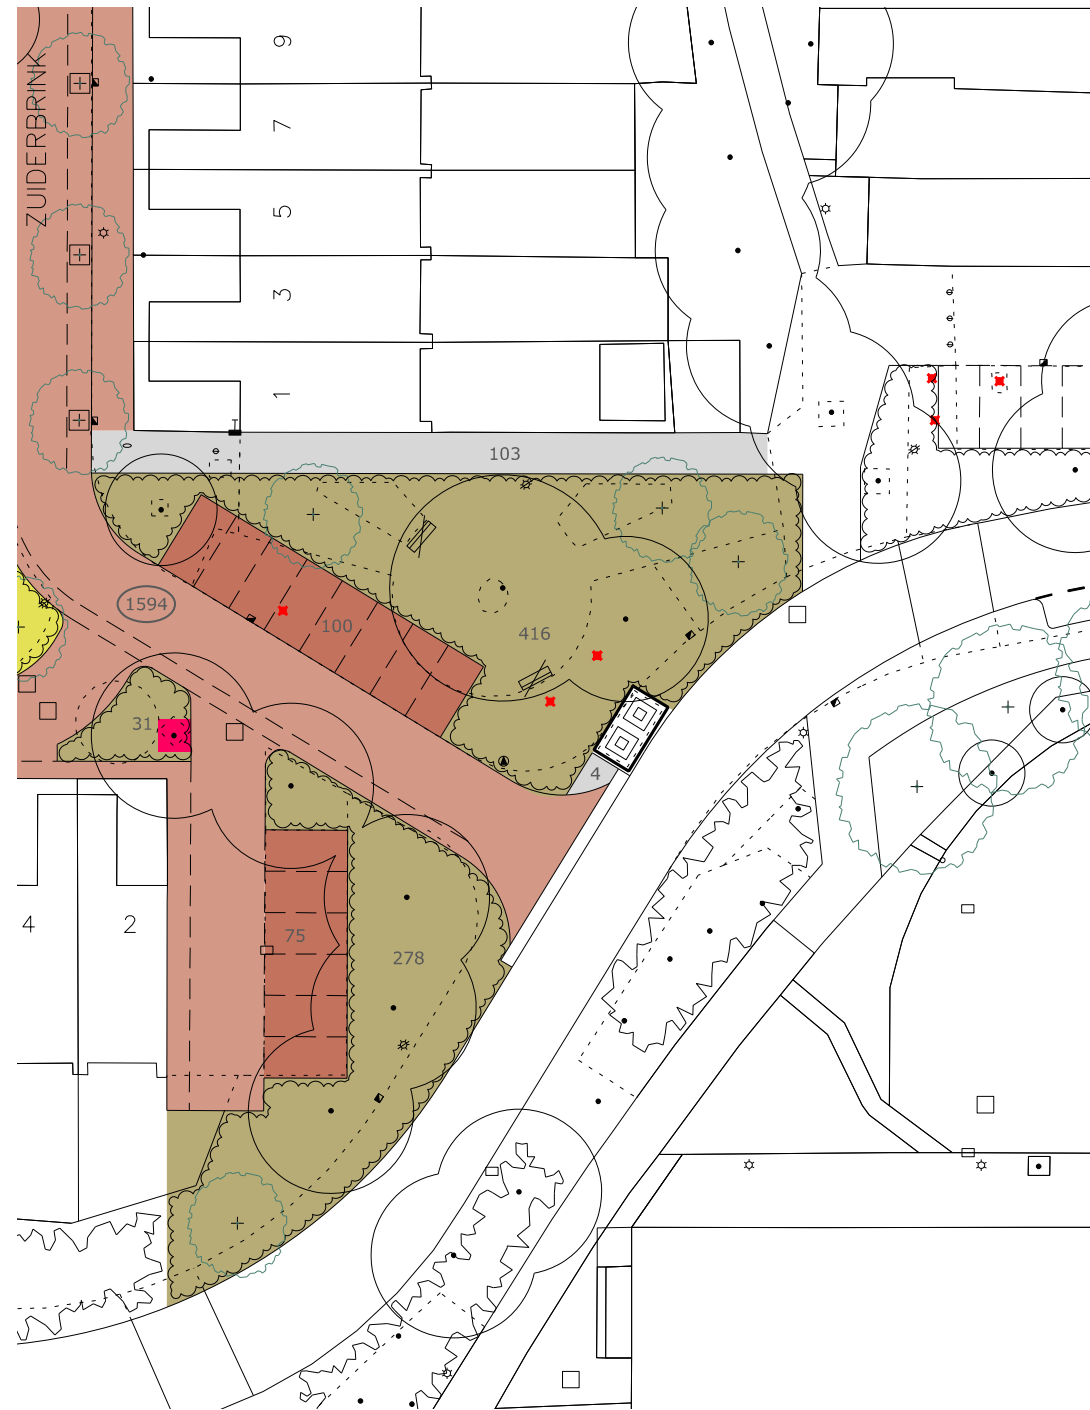

- vergroenen
- inpassen huidige kastanje
- optimalisatie parkeren

Zuiderbrink

- gebakken materiaal parkeervakken
769 m²
- gebakken materiaal rest
1594 m²
- 30x30 tegel + toplaag
107 m²
- lage heesters + meerstammige bomen om parkeervakken
420 m²
- bomen en diverse lage heesters
725 m²
- nieuwe bomen
22 stuks
- bomen te verwijderen
28 stuks
- groeiplaats verbetering
8 bomen

€ 34k
indicatie

Sfeerimpressie

