


# De Brink Zuid

## Schetsontwerp inrichtingsplan - Herinrichting Residentiekwaliteit

€ 239k  
indicatie

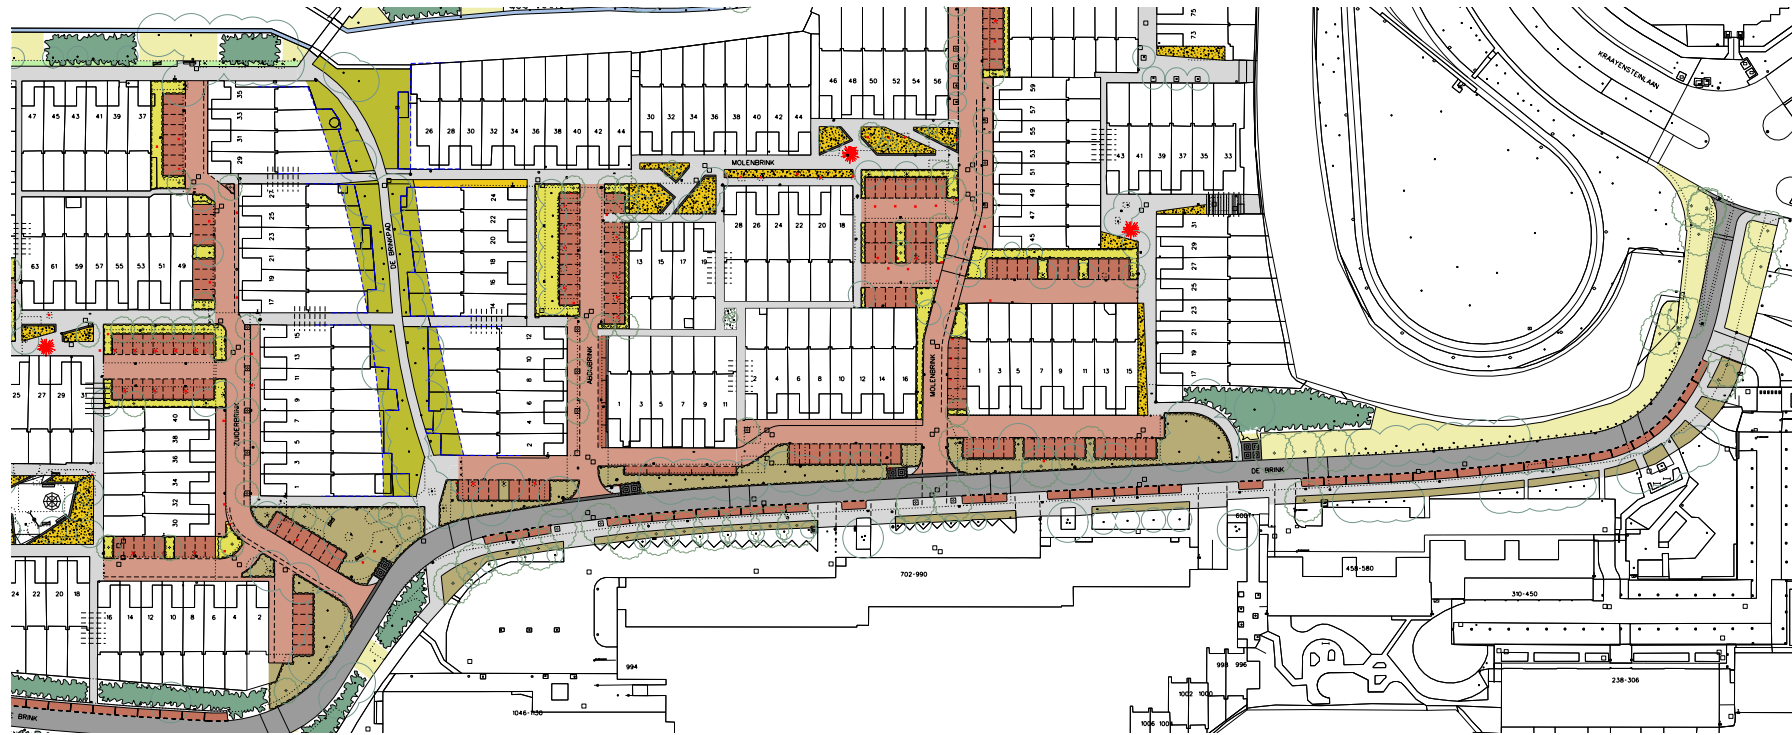

- aanpassen straatprofiel de Brink naar 30km/u
- straatprofiel versmalt en ingepast met 'oren' met bomen (heldere entrees), parkeervakken voorzien van gebakken klinkers (hergebruik)
- juiste aansluiting Kraayensteinlaan, inpassing nieuwe bomen bij entree Kraayensteinlaan, mogelijke plek voor opgekweekte kastanjes