



Vergroenen bestaande pergola's

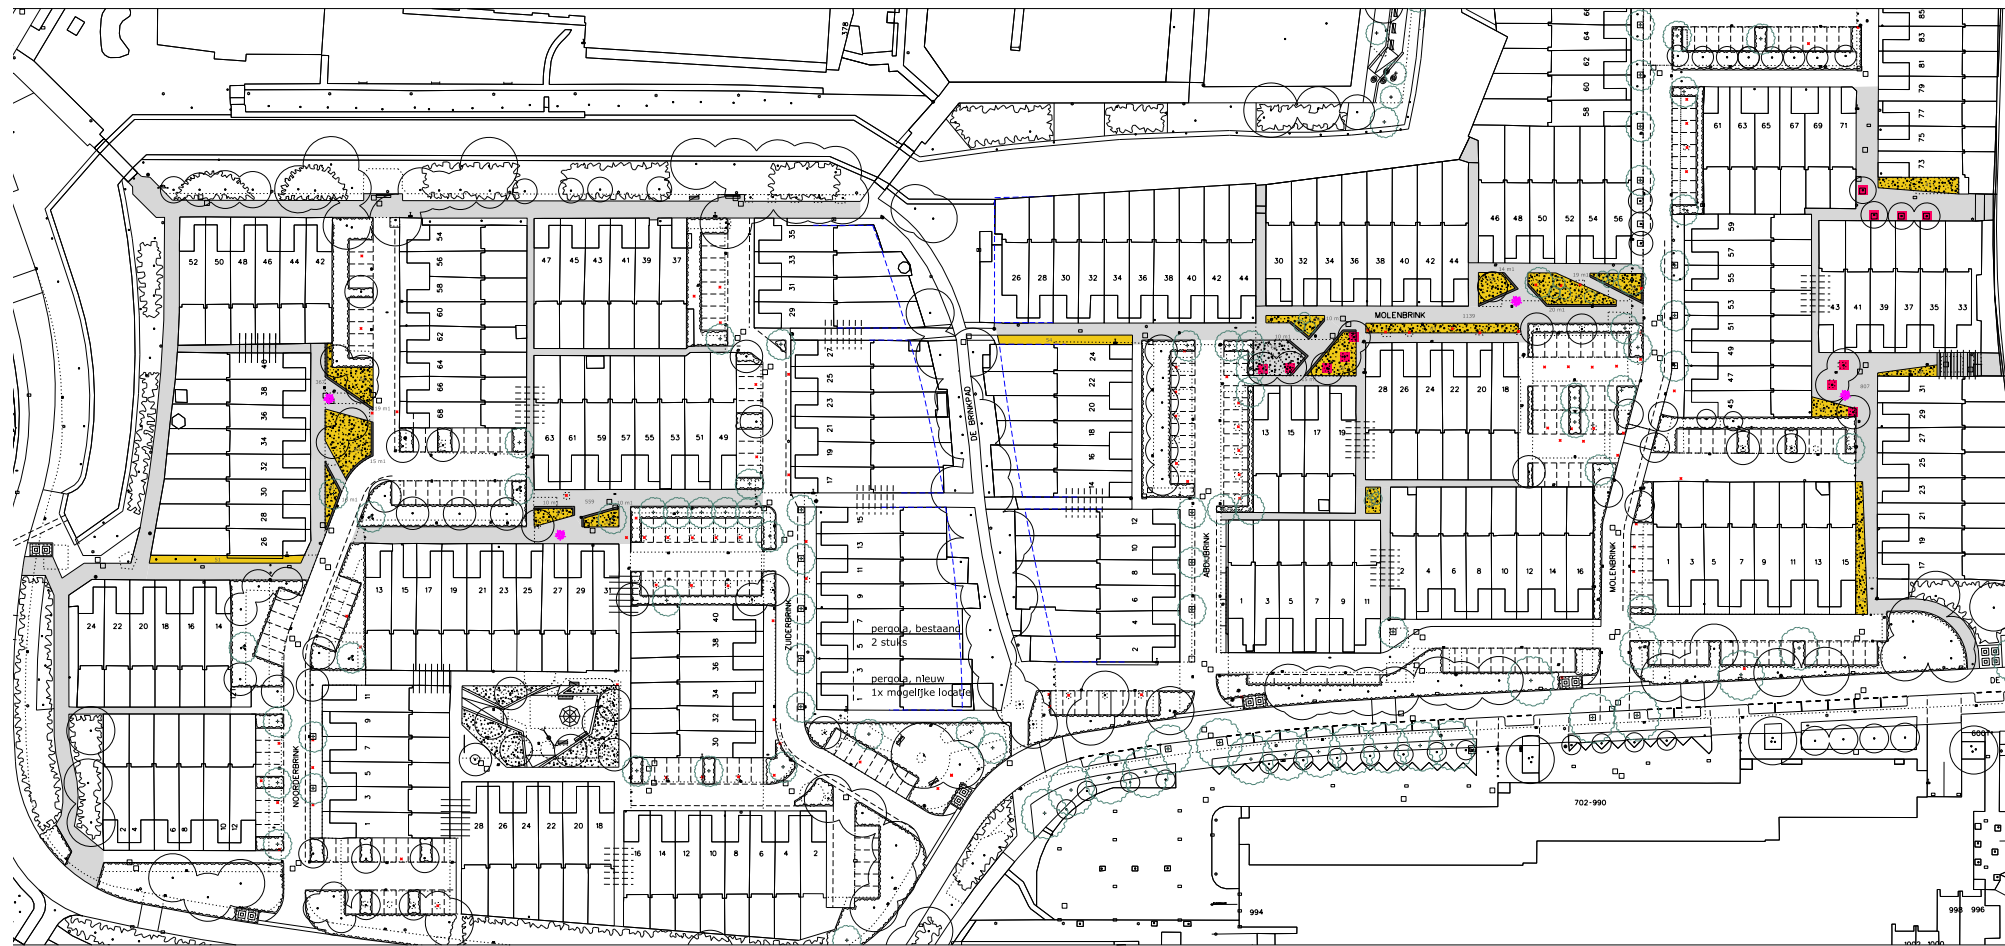

	30x30 tegel + toplaag 4044 m ²
	vaste planten met solitaire heester struken 833 m ²
	betonnen band 158 m ¹
	speelaanleiding (4x)
	pergola, bestaand 1 stuk
	pergola, nieuw 5x mogelijke locaties
	nieuwe bomen 3 stuks
	bomen te verwijderen 13 stuks
	groeiplaats verbetering 12 bomen

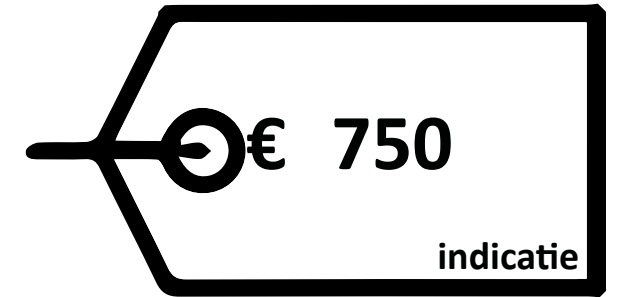

- beplanten pergola's , 4 klimmers per pergola
- diverse bloeiende soorten
- bodem verbetering
- duurzaam initiatief subsidie (via wijkberaad)
- beheerafspraken maken
- let op veiligheid (donker)

Referentiebeeld

