


collectieve ruimten voor en achter speelaanleidingen oud

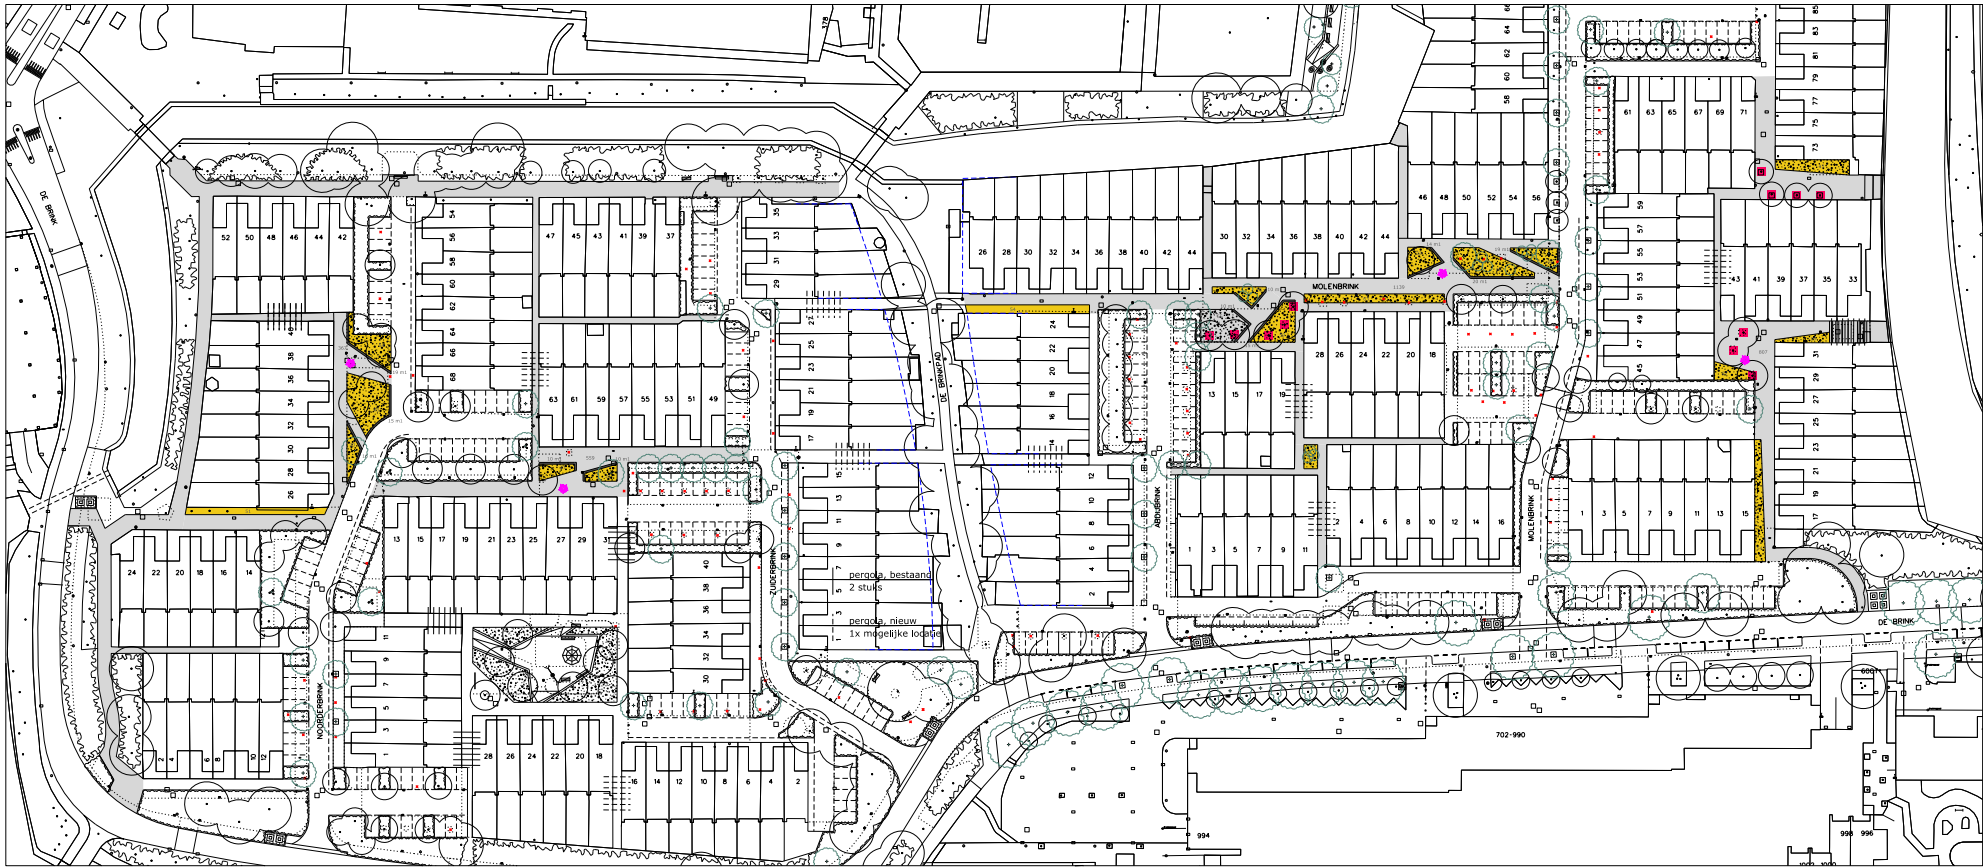

collectieve ruimten voor- en achtergebied woningen

- 30x30 tegel + toplaag
4044 m²
- vaste planten met solitaire heester struiken
833 m²
- betonnen band
158 m¹
- speelaanleiding (4x)
- pergola, bestaand
1 stuk
- pergola, nieuw
5x mogelijke locaties
- nieuwe bomen
3 stuks
- bomen te verwijderen
13 stuks
- groeiplaats verbetering
12 bomen

**€ 13k**

indicatie

Referentiebeelden



€ 4,1K

€ 2,9K



3K